



Pläne nicht zur Maßentnahme geeignet. Alle m²-Angaben sind circa-Angaben. Das in den Grundrissen abgebildete Mobiliar stellt lediglich Einrichtungsvorschläge dar und ist nicht Bestandteil des Mietvertrags. Ausgenommen sind die Einbauküchen sowie die teilmöblierten Apartments.

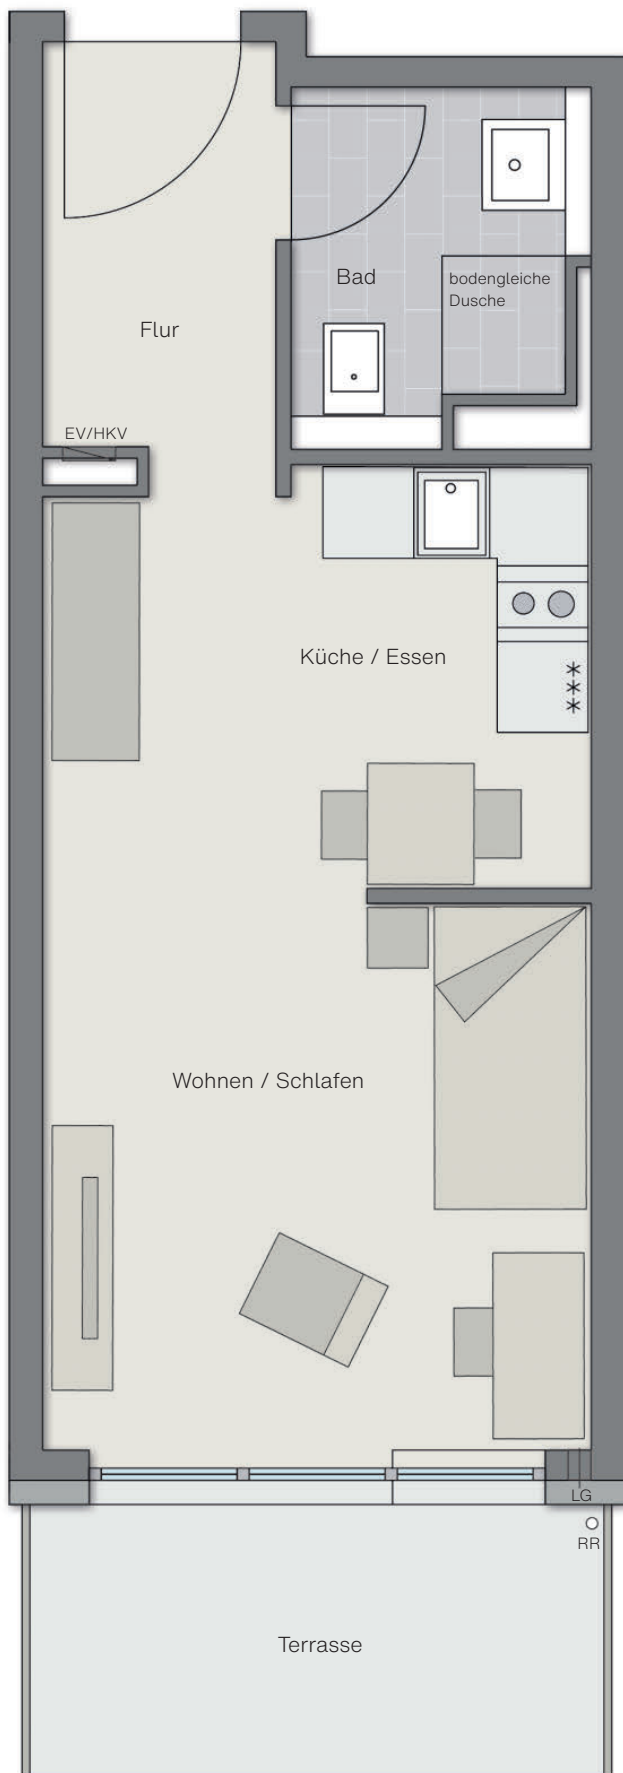

1-Zimmer-Apartment 35,39 m² Wohnfläche

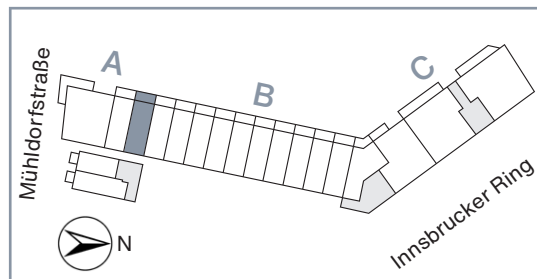

	m ² Wohnfl.	m ² nutz. Fl.
Wohnen / Schlafen	17,78	17,78
Küche / Essen	5,55	5,55
Bad	4,25	4,25
Flur	4,40	4,40
Terrasse (1/2)	3,41	6,82
Gesamt	35,39	38,80

- Legende
- EV/HKV = Elektroverteiler/Heizkreisverteiler
 - LG = Lüftung
 - RR = Regenrohr



Maßstab 1:50