



Pläne nicht zur Maßentnahme geeignet. Alle m²-Angaben sind circa-Angaben. Das in den Grundrissen abgebildete Mobiliar stellt lediglich Einrichtungsvorschläge dar und ist nicht Bestandteil des Mietvertrags. Ausgenommen sind die Einbauküchen sowie die teilmöblierten Apartments.

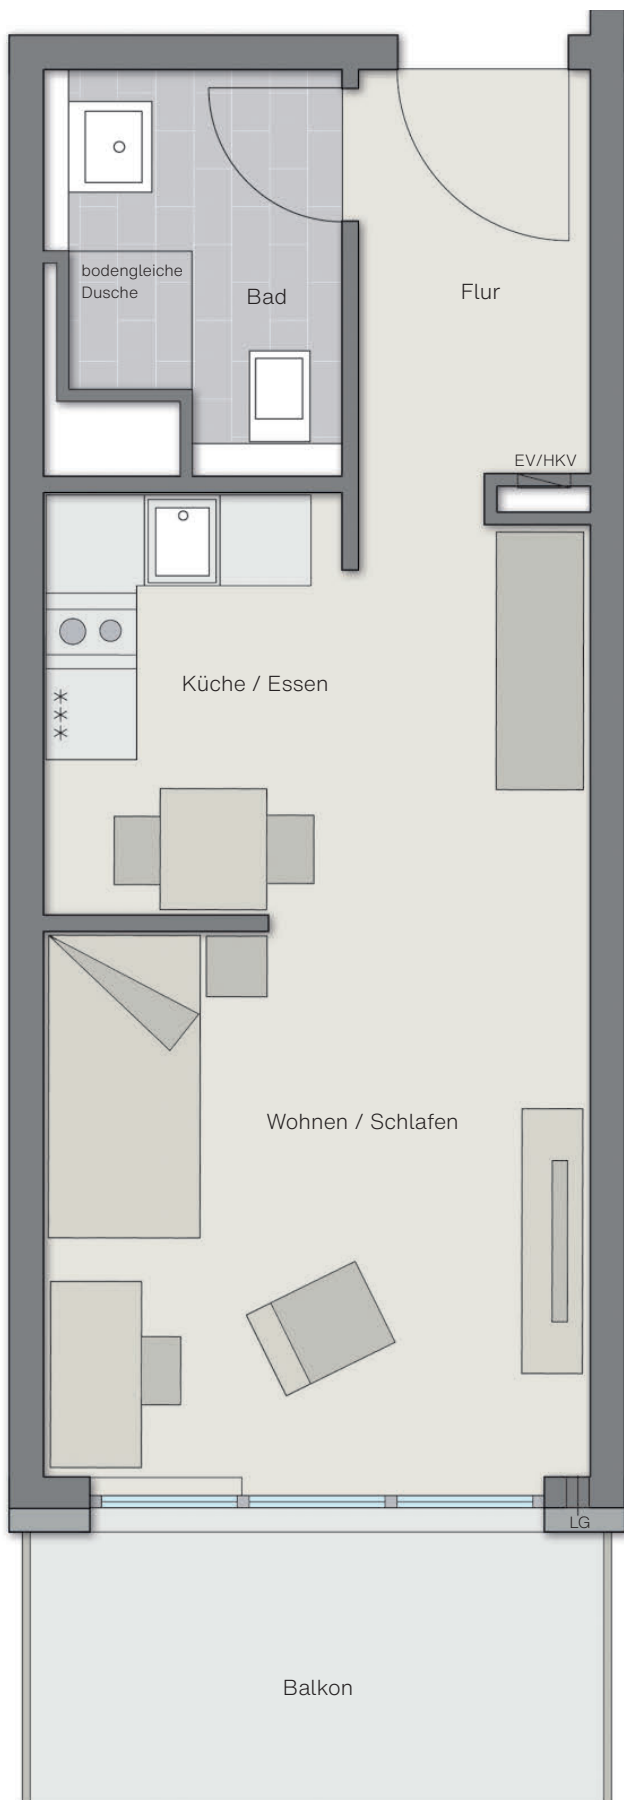

1-Zimmer-Apartment 35,71 m² Wohnfläche

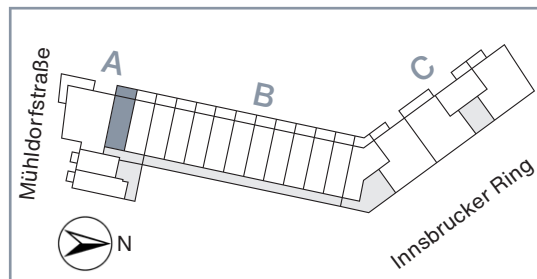

	m ² Wohnfl.	m ² nutz. Fl.
Wohnen / Schlafen	17,75	17,75
Küche / Essen	5,54	5,54
Bad	4,67	4,67
Flur	4,41	4,41
Balkon (1/2)	3,34	6,67
Gesamt	35,71	39,04

Legende
 EV/HKV = Elektroverteiler/Heizkreisverteiler
 LG = Lüftung



Maßstab 1:50