



Pläne nicht zur Maßentnahme geeignet. Alle m<sup>2</sup>-Angaben sind circa-Angaben. Das in den Grundrissen abgebildete Mobiliar stellt lediglich Einrichtungsvorschläge dar und ist nicht Bestandteil des Mietvertrags. Ausgenommen sind die Einbauküchen sowie die teilmöblierten Apartments.

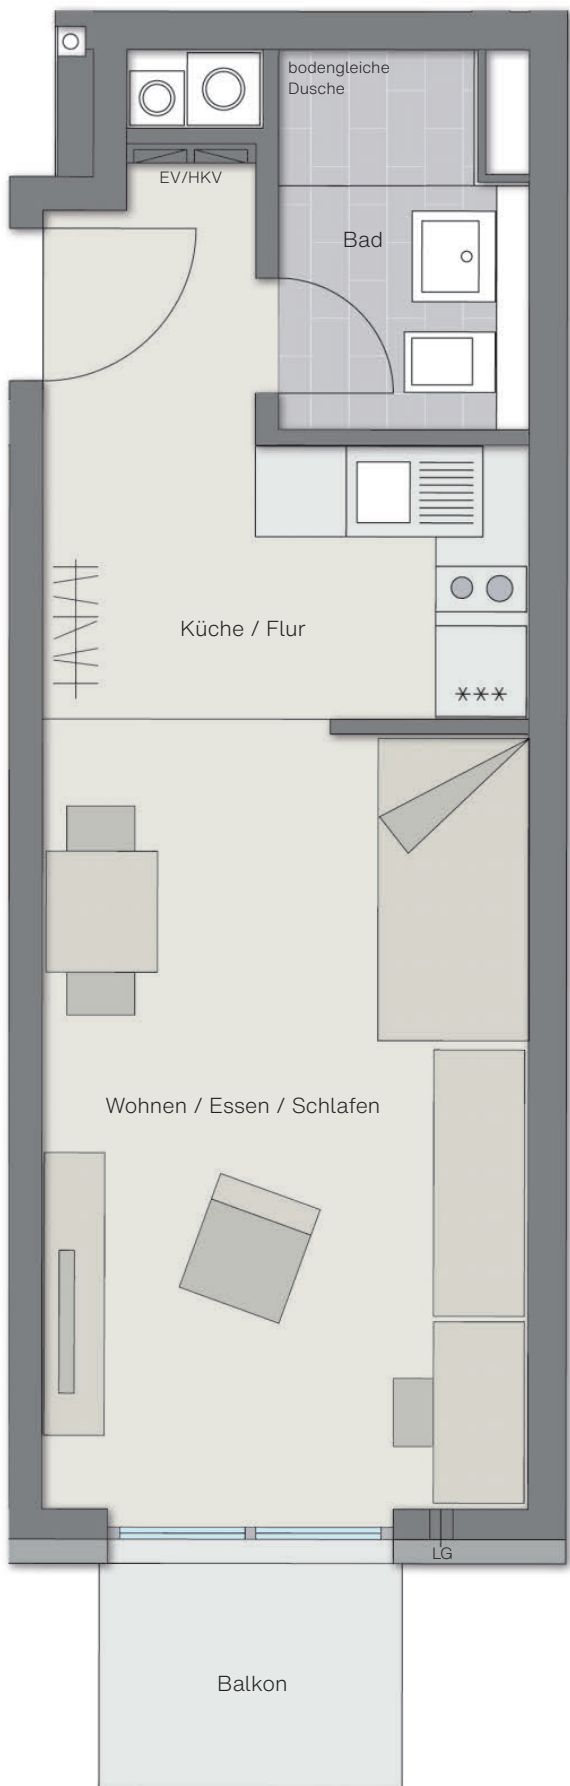

## 1-Zimmer-Apartment 30,38 m<sup>2</sup> Wohnfläche

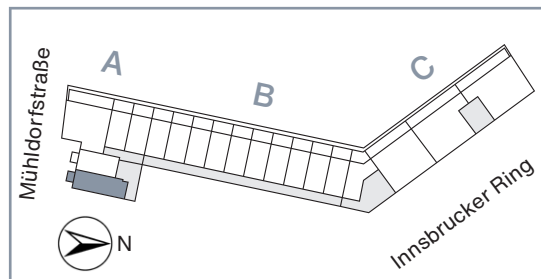

	m <sup>2</sup> Wohnfl.	m <sup>2</sup> nutzbr. Fl.
Wohnen / Essen / Schlafen	16,84	16,84
Küche / Flur	8,25	8,25
Bad	3,84	3,84
Balkon (1/2)	1,45	2,91
<b>Gesamt</b>	<b>30,38</b>	<b>31,84</b>

### Legende

- EV/HKV = Elektroverteiler/Heizkreisverteiler
- LG = Lüftung



Maßstab 1:50