
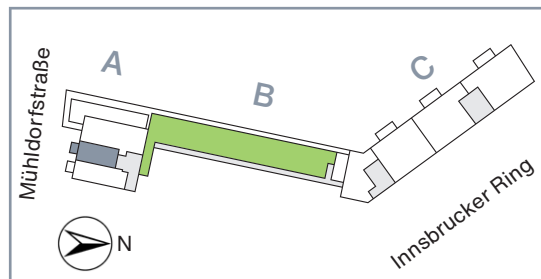


1-Zimmer-Apartment 23,07 m² Wohnfläche

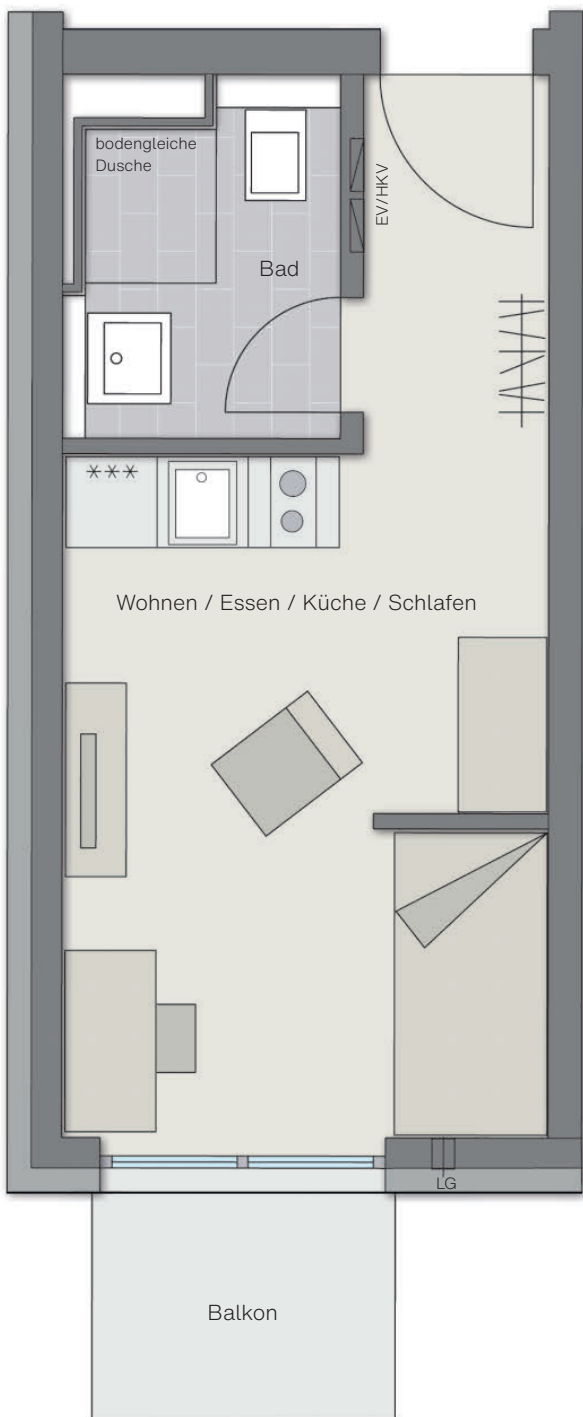

	m ² Wohnfl.	m ² nutz. Fl.
Wohnen / Essen / Küche / Schlafen	17,73	17,73
Bad	3,89	3,89
Balkon (1/2)	1,45	2,91
Gesamt	23,07	24,53

Legende

- EV/HKV = Elektroverteiler/Heizkreisverteiler
- LG = Lüftung



Maßstab 1:50

Pläne nicht zur Maßentnahme geeignet. Alle m²-Angaben sind circa-Angaben. Das in den Grundrissen abgebildete Mobiliar stellt lediglich Einrichtungsvorschläge dar und ist nicht Bestandteil des Mietvertrags. Ausgenommen sind die Einbauküchen sowie die teilmöblierten Apartments.