



Pläne nicht zur Maßentnahme geeignet. Alle m²-Angaben sind circa-Angaben. Das in den Grundrissen abgebildete Mobiliar stellt lediglich Einrichtungsvorschläge dar und ist nicht Bestandteil des Mietvertrags. Ausgenommen sind die Einbauküchen sowie die teilmöblierten Apartments.

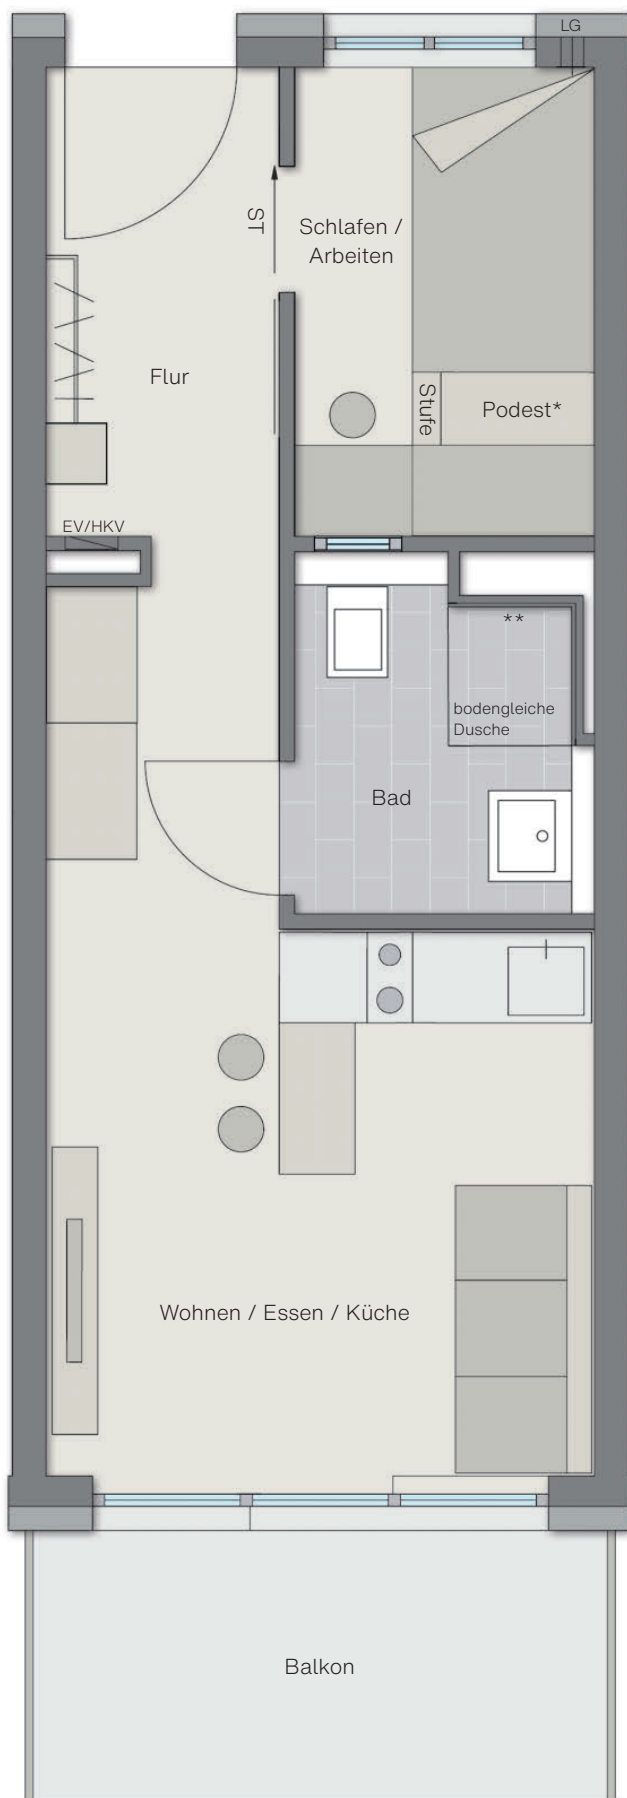

1,5-Zimmer-Apartment 35,60 m² Wohnfläche

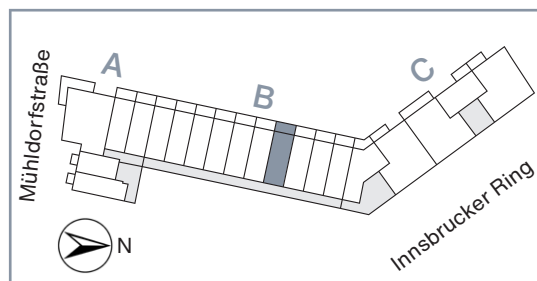

	m ² Wohnfl.	m ² nutz. Fl.
Wohnen / Essen / Küche	17,09	17,09
Schlafen / Arbeiten	6,14	6,14
Bad	4,25	4,25
Flur	4,78	4,78
Balkon (1/2)	3,34	6,68
Gesamt	35,60	38,94

Legende

EV/HKV = Elektroverteiler/Heizkreisverteiler

LG = Lüftung

ST = Schiebetüre (mit Spiegel)

* Das Bett befindet sich auf einem raumbreiten Podest. Dieses erhält ausziehbare Schubladen. Am Ende des Podests befindet sich ein raumhoher Schrank sowie ein eingebauter Schreibtisch (inkl. Stuhl).

** Ablage in Duschwand



Maßstab 1:50

PÖTTINGER
IMMOBILIENGRUPPE
Prinz-Otto-Straße 13 · 85521 Ottobrunn