
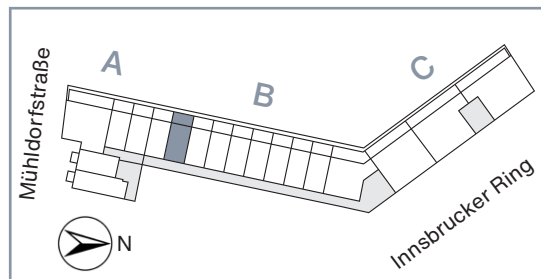


1-Zimmer-Apartment 26,39 m² Wohnfläche

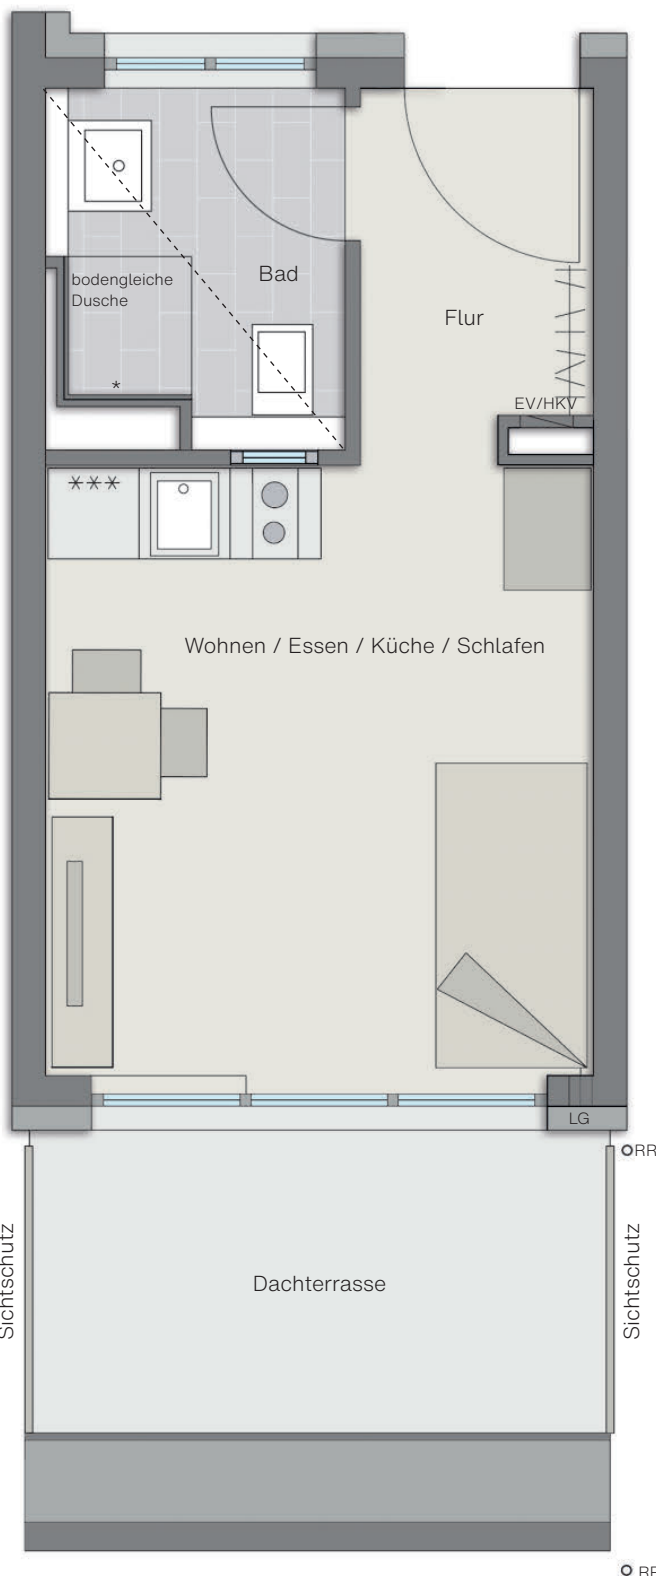

	m ² Wohnfl.	m ² nutz. Fl.
Wohnen / Essen / Küche / Schlafen	14,85	14,85
Bad	4,25	4,25
Flur	3,63	3,63
Dachterrasse (1/2)	3,66	7,32
Gesamt	26,39	30,05

Legende

- EV/HKV = Elektroverteiler/Heizkreisverteiler
- LG = Lüftung
- RR = Regenrohr
- = abgehängte Decke
- * = Ablage in Duschwand



Maßstab 1:50

Pläne nicht zur Maßentnahme geeignet. Alle m²-Angaben sind circa-Angaben. Das in den Grundrissen abgebildete Mobiliar stellt lediglich Einrichtungsvorschläge dar und ist nicht Bestandteil des Mietvertrags. Ausgenommen sind die Einbauküchen sowie die teilmöblierten Apartments.