



2,5-Zimmer-Wohnung
74,46 m² Wohnfläche

	m ² Wohnfl.	m ² nutz. Fl.
Wohnen / Essen / Küche	28,31	28,31
Schlafen	16,41	16,41
Arbeiten	7,08	7,08
Bad	5,42	5,42
Duschbad	6,07	6,07
Flur	3,46	3,46
Dachterrasse (1/2)	7,71	15,42
Gesamt	74,46	82,17

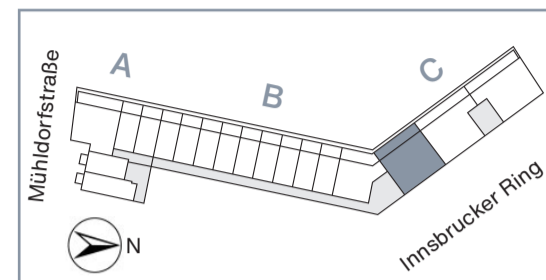

Legende

- W = Waschmaschinenanschluss
- EV/HKV = Elektroverteiler/Heizkreisverteiler
- LG = Lüftung
- RR = Regenrohr

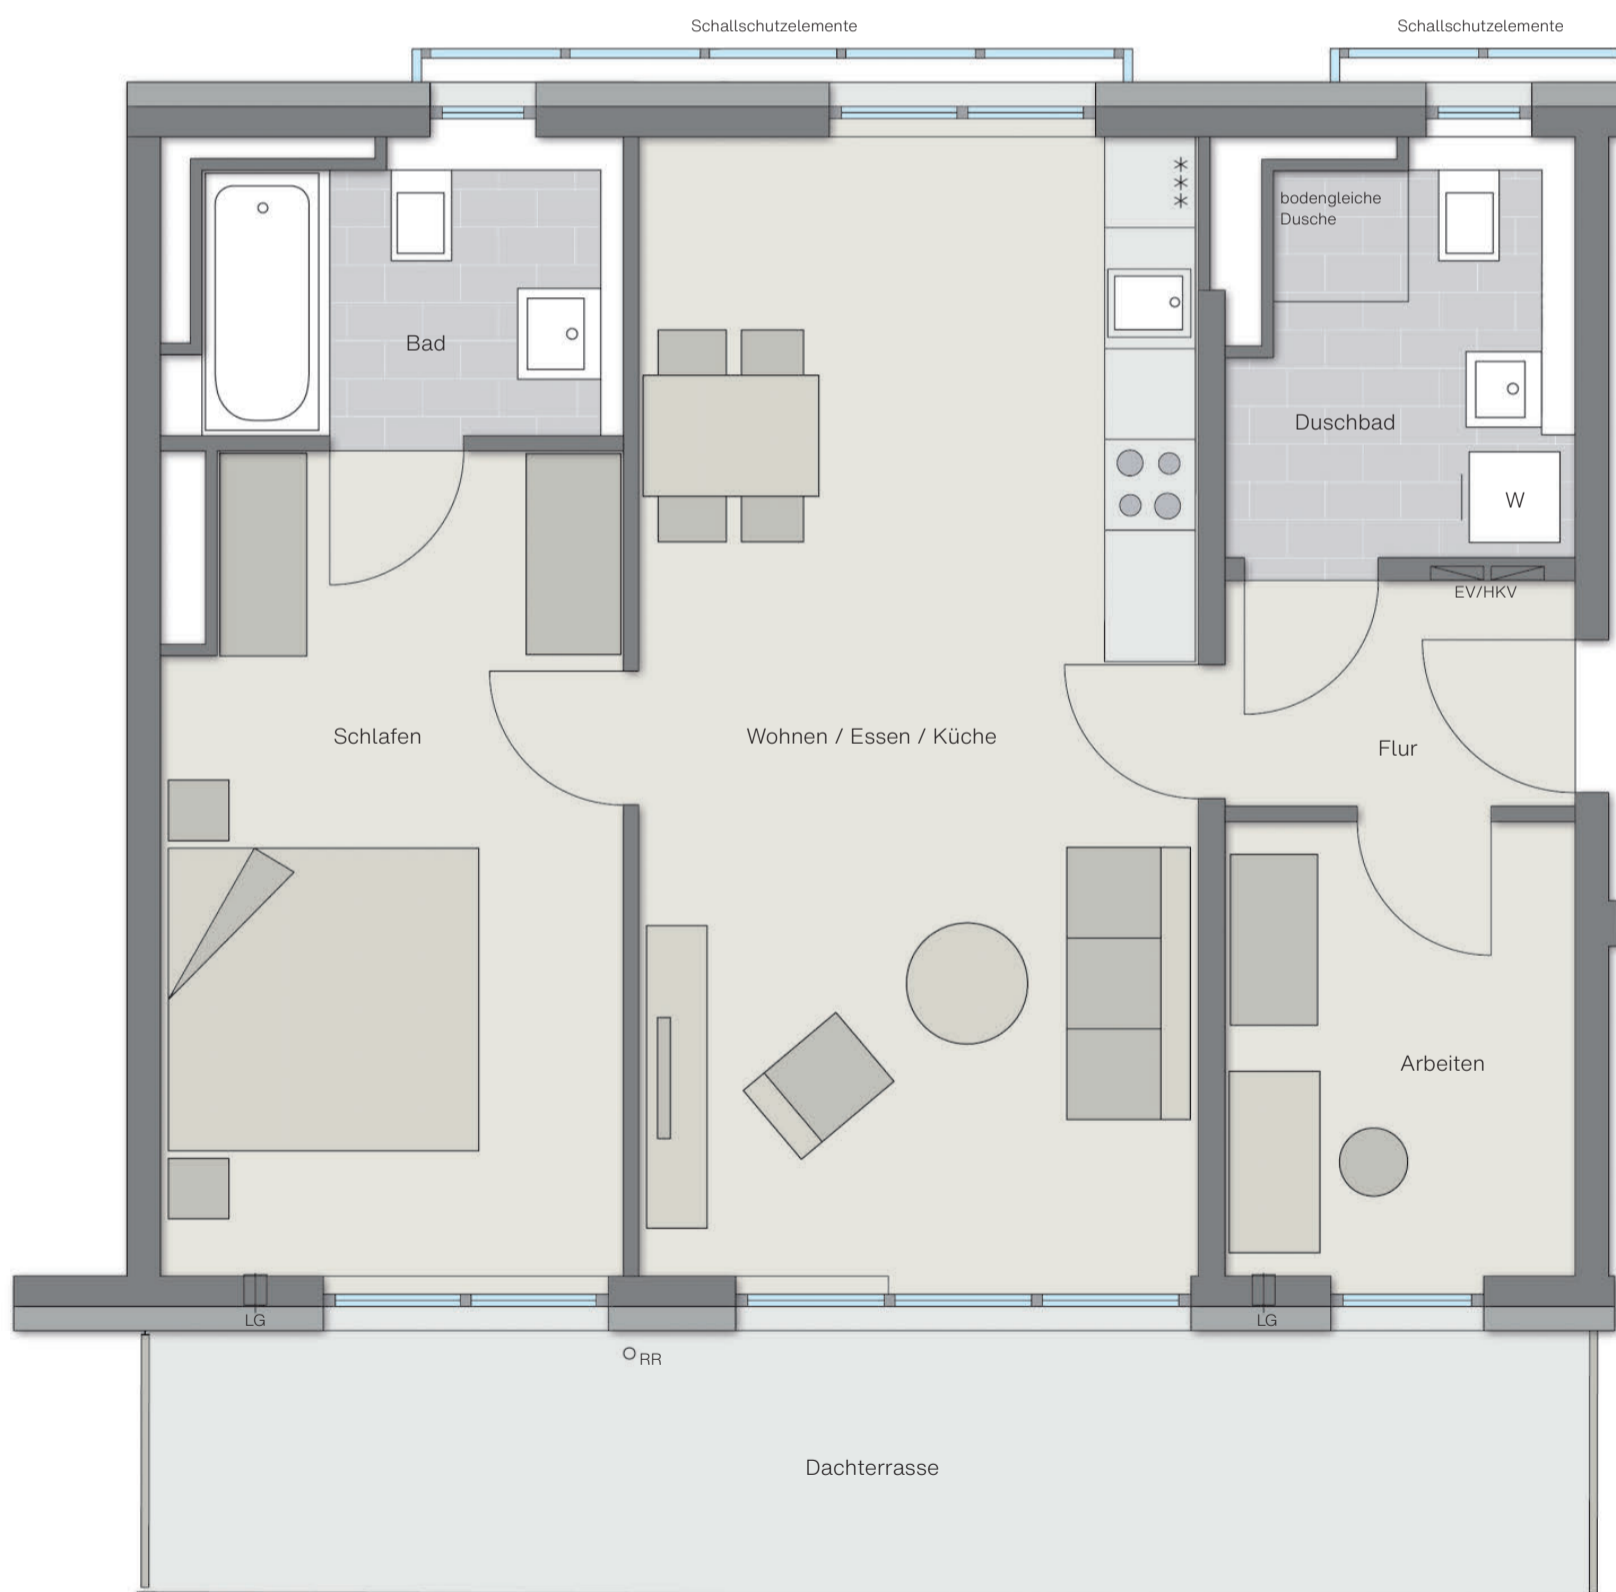

Maßstab 1:50

Pläne nicht zur Maßentnahme geeignet. Alle m²-Angaben sind circa-Angaben. Das in den Grundrissen abgebildete Mobiliar stellt lediglich Einrichtungsvorschläge dar und ist nicht Bestandteil des Mietvertrags. Ausgenommen sind die Einbauküchen sowie die teilmöblierten Apartments.