



3-Zimmer-Wohnung 86,45 m² Wohnfläche

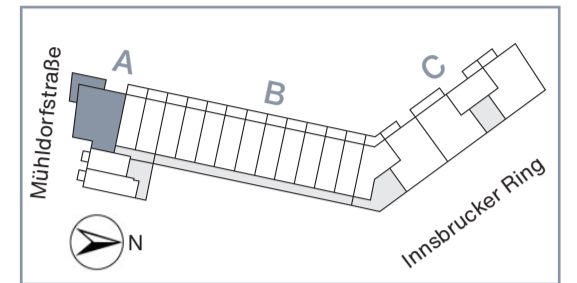

	m ² Wohnfl.	m ² nutz. Fl.
Wohnen / Essen / Küche	29,68	29,68
Schlafen	14,90	14,90
Kind	10,20	10,20
Bad	6,06	6,06
Duschbad	4,49	4,49
Flur	12,80	12,80
Balkon (1/2)	8,32	16,64
Gesamt	86,45	94,77

Legende
 W = Waschmaschinenanschluss
 EV/HKV = Elektroverteiler/Heizkreisverteiler

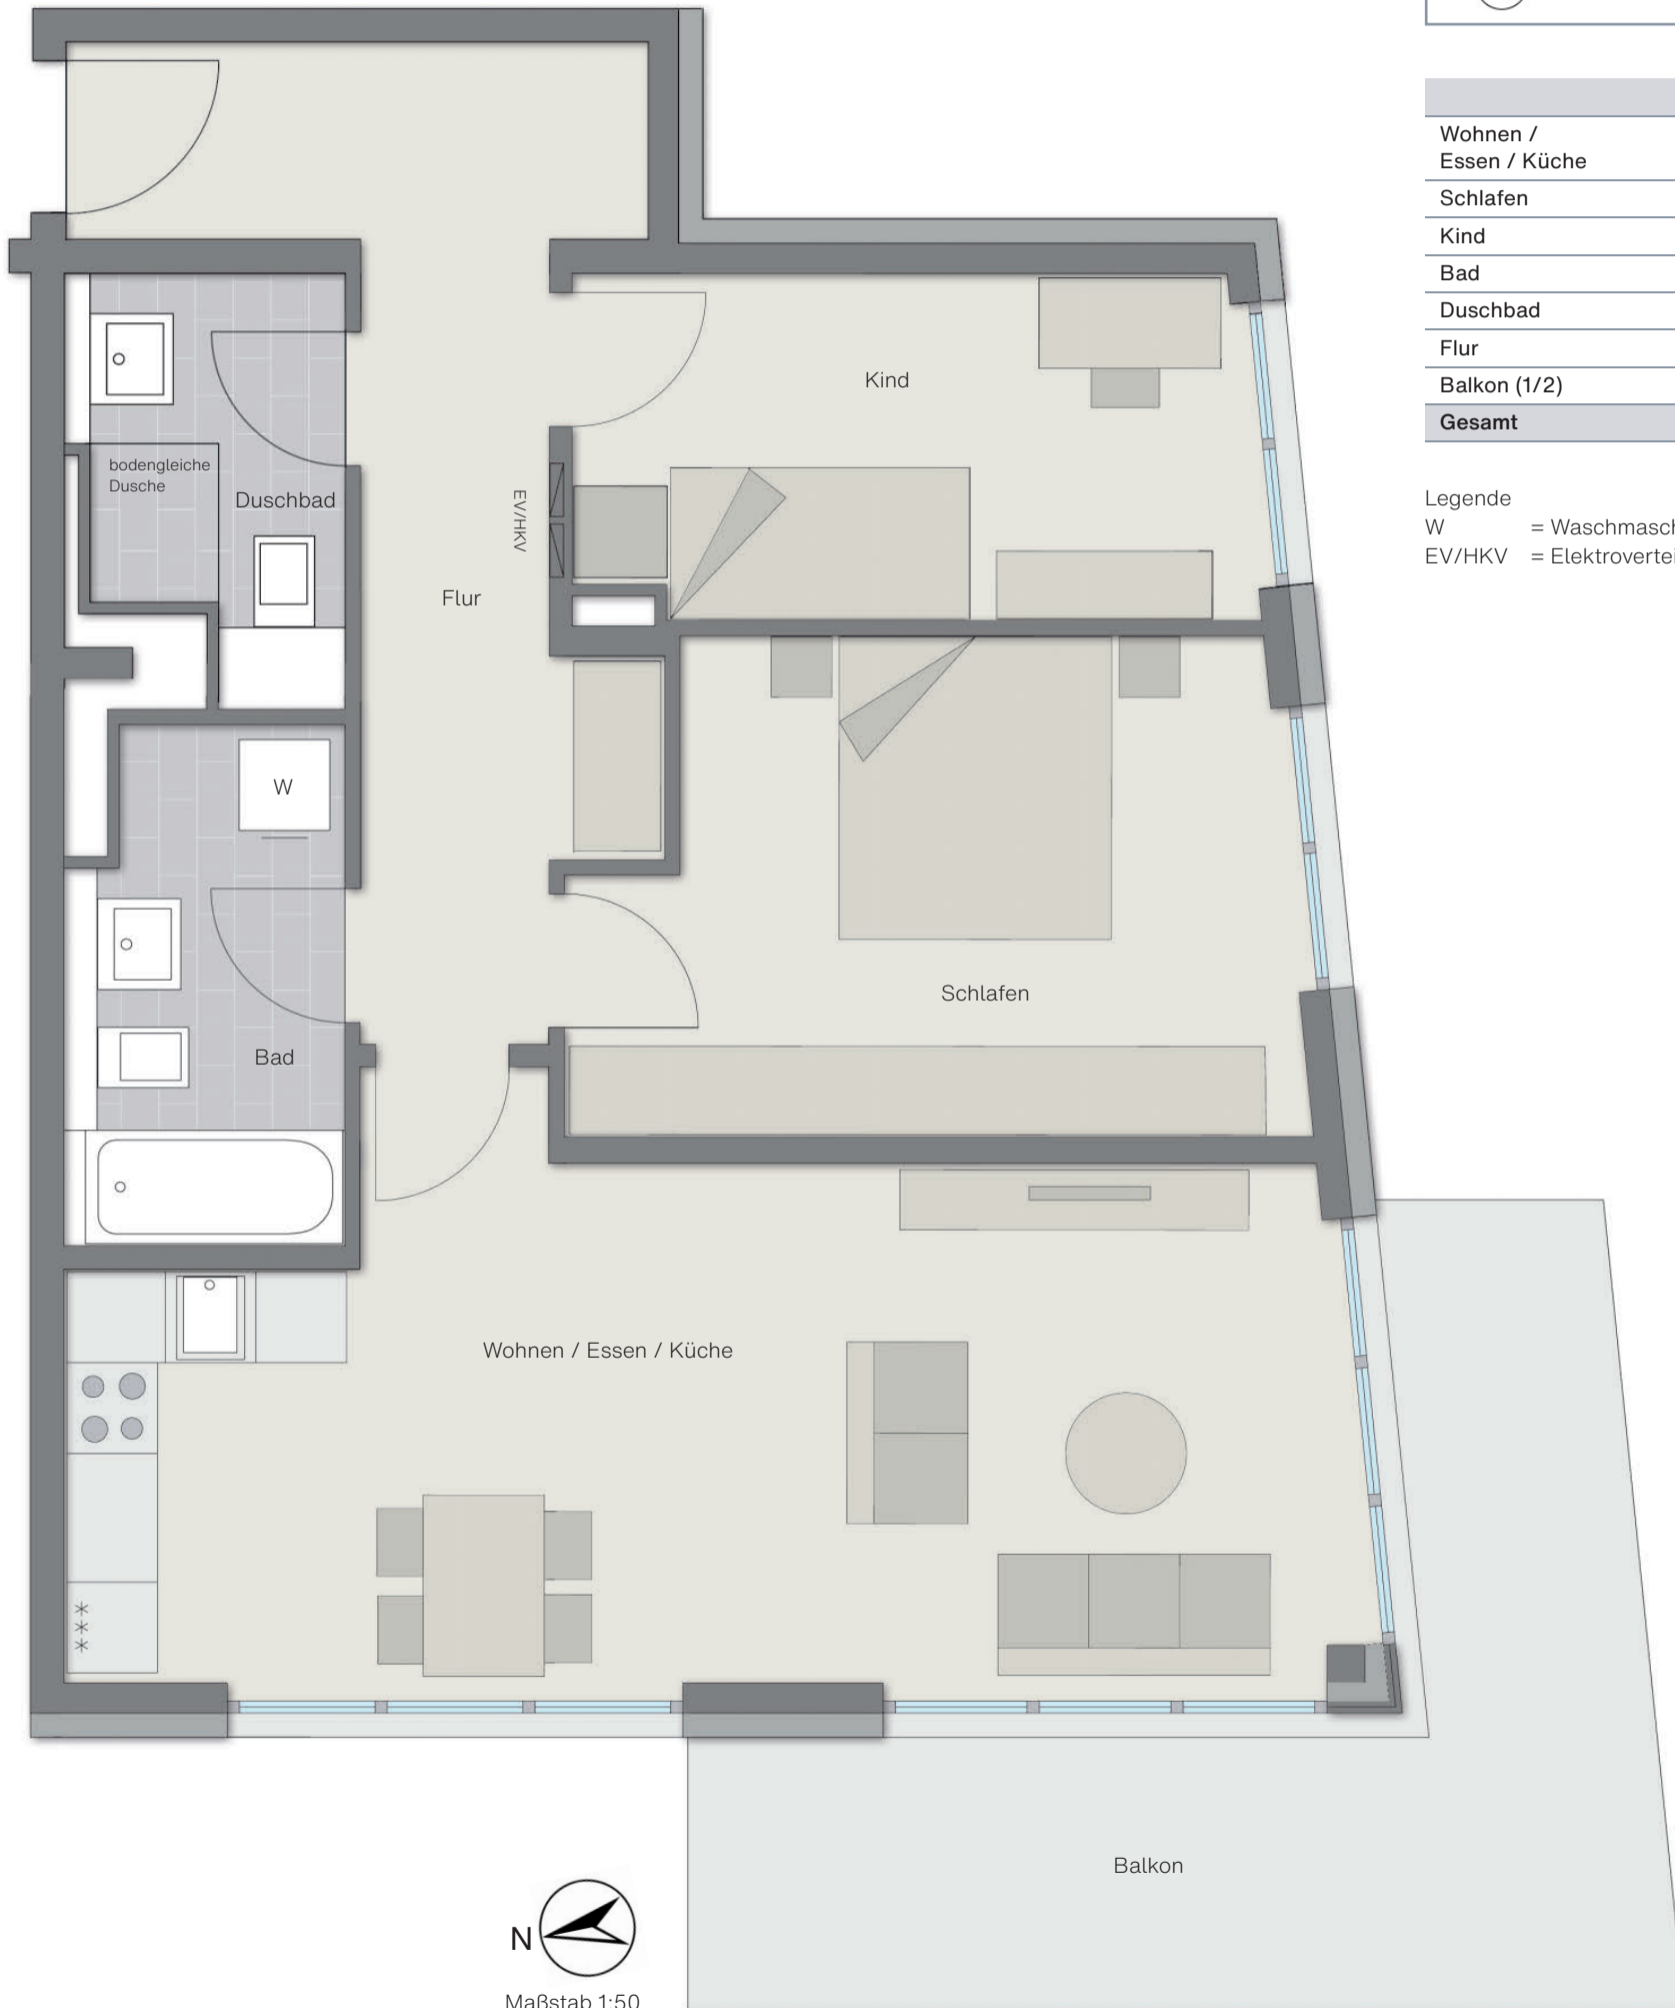

Pläne nicht zur Maßentnahme geeignet. Alle m²-Angaben sind circa-Angaben. Das in den Grundrissen abgebildete Mobiliar stellt lediglich Einrichtungsvorschläge dar und ist nicht Bestandteil des Mietvertrags. Ausgenommen sind die Einbauküchen sowie die teilmöblierten Apartments.