



2-Zimmer-Wohnung
58,33 m² Wohnfläche

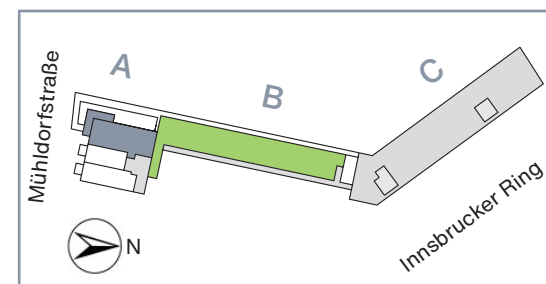

	m ² Wohnfl.	m ² nutz. Fl.
Wohnen / Essen / Küche	27,49	27,49
Schlafen	13,09	13,09
Bad	6,18	6,18
Flur	5,29	5,29
Balkon (1/2)	6,28	12,55
Gesamt	58,33	64,60

Legende
 W = Waschmaschinenanschluss
 EV/HKV = Elektroverteiler/Heizkreisverteiler

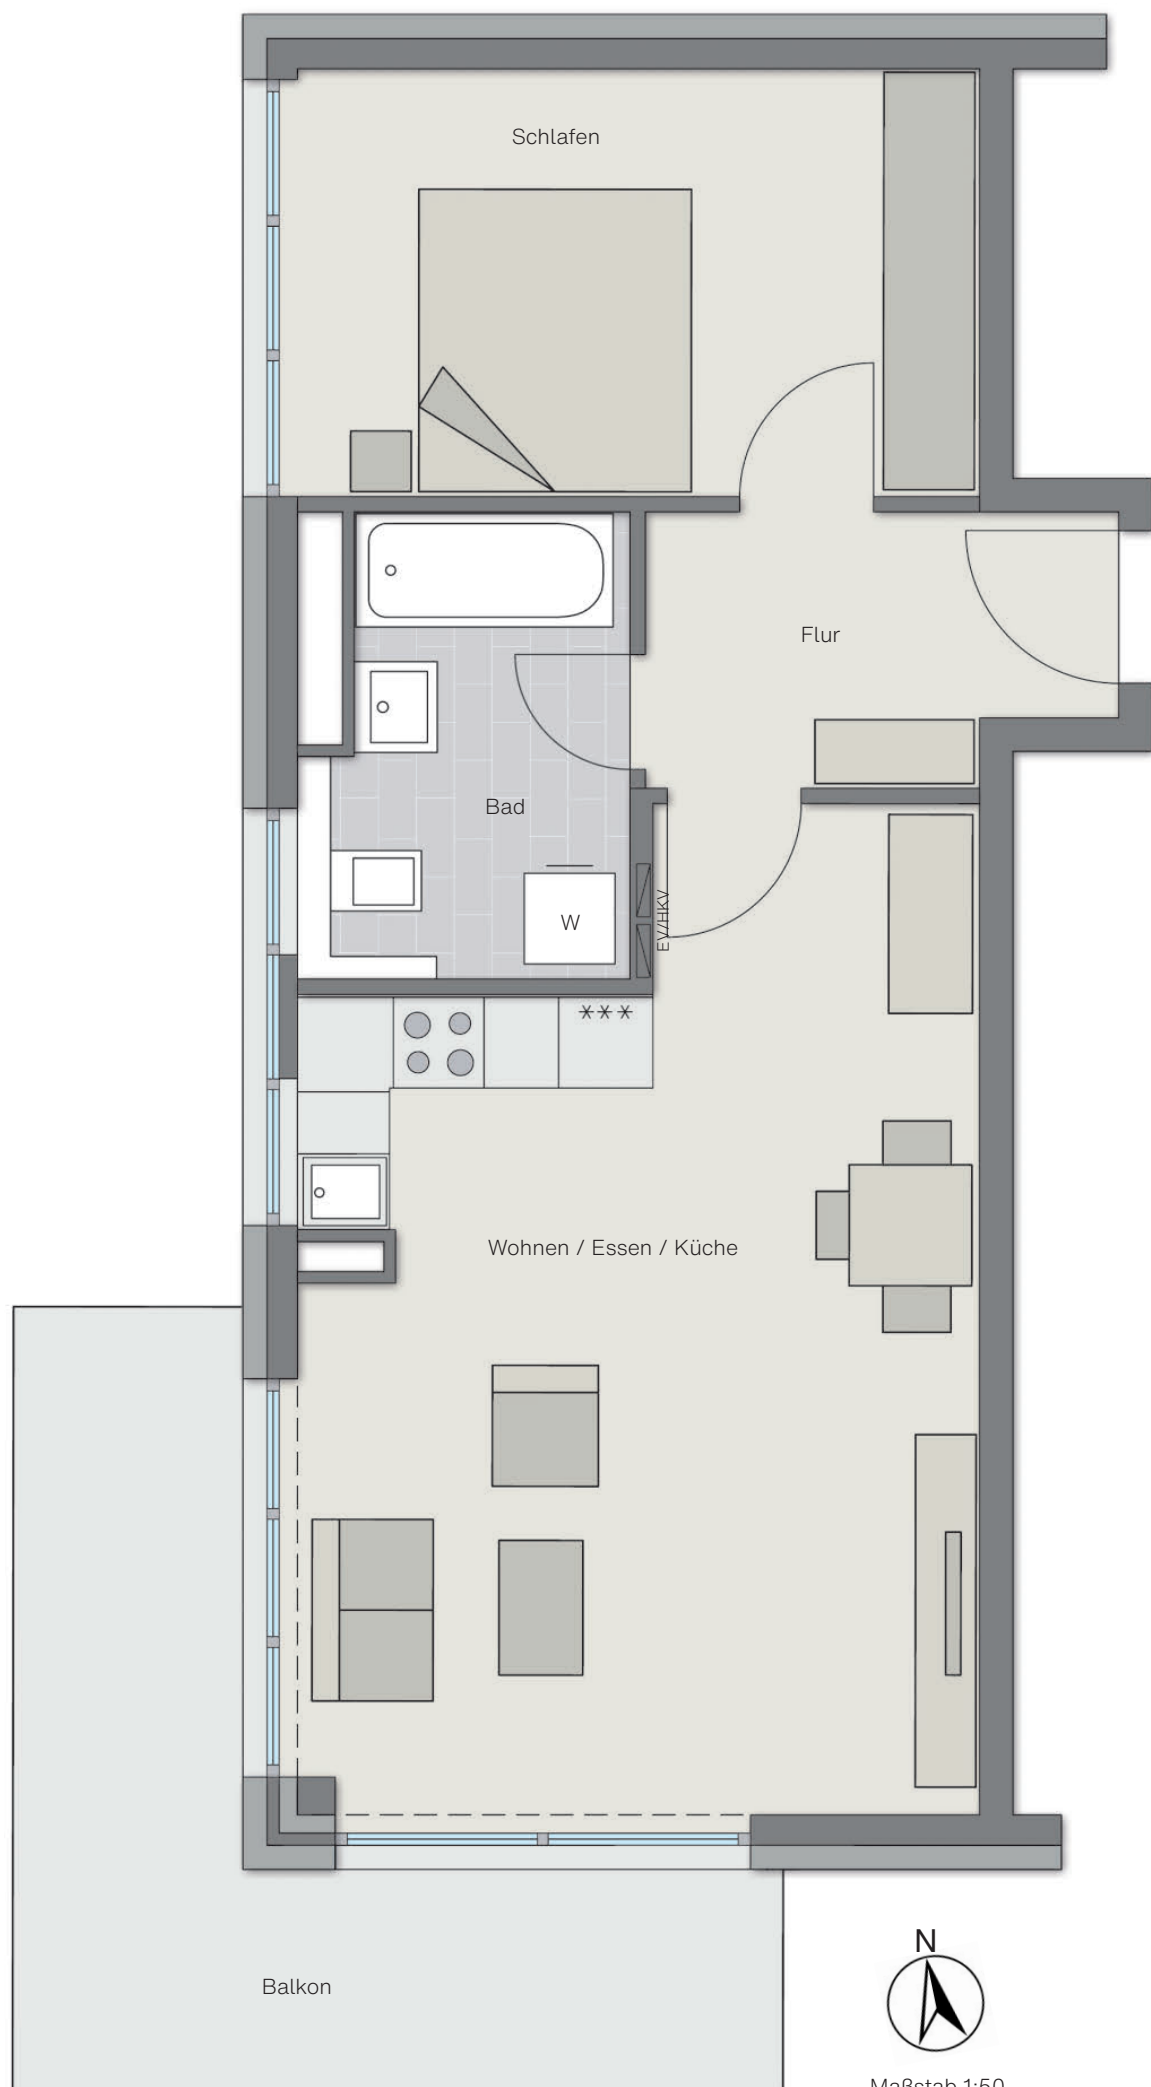

Pläne nicht zur Maßentnahme geeignet. Alle m²-Angaben sind circa-Angaben. Das in den Grundrissen abgebildete Mobiliar stellt lediglich Einrichtungsvorschläge dar und ist nicht Bestandteil des Mietvertrags. Ausgenommen sind die Einbauküchen sowie die teilmöblierten Apartments.