



### 3-Zimmer-Wohnung 77,89 m<sup>2</sup> Wohnfläche

	m <sup>2</sup> Wohnfl.	m <sup>2</sup> nutz. Fl.
Wohnen / Essen	24,01	24,01
Schlafen	14,88	14,88
Kind	10,75	10,75
Küche	6,27	6,27
Bad	5,17	5,17
WC	6,07	6,07
Flur 1	5,06	5,06
Flur 2	2,89	2,89
Terrasse (1/2)	2,79	5,59
<b>Gesamt</b>	<b>77,89</b>	<b>80,69</b>

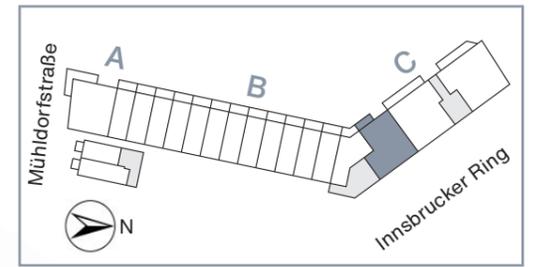

- Legende
- W = Waschmaschinenanschluss
  - EV/HKV = Elektroverteiler/Heizkreisverteiler
  - RR = Regenrohr

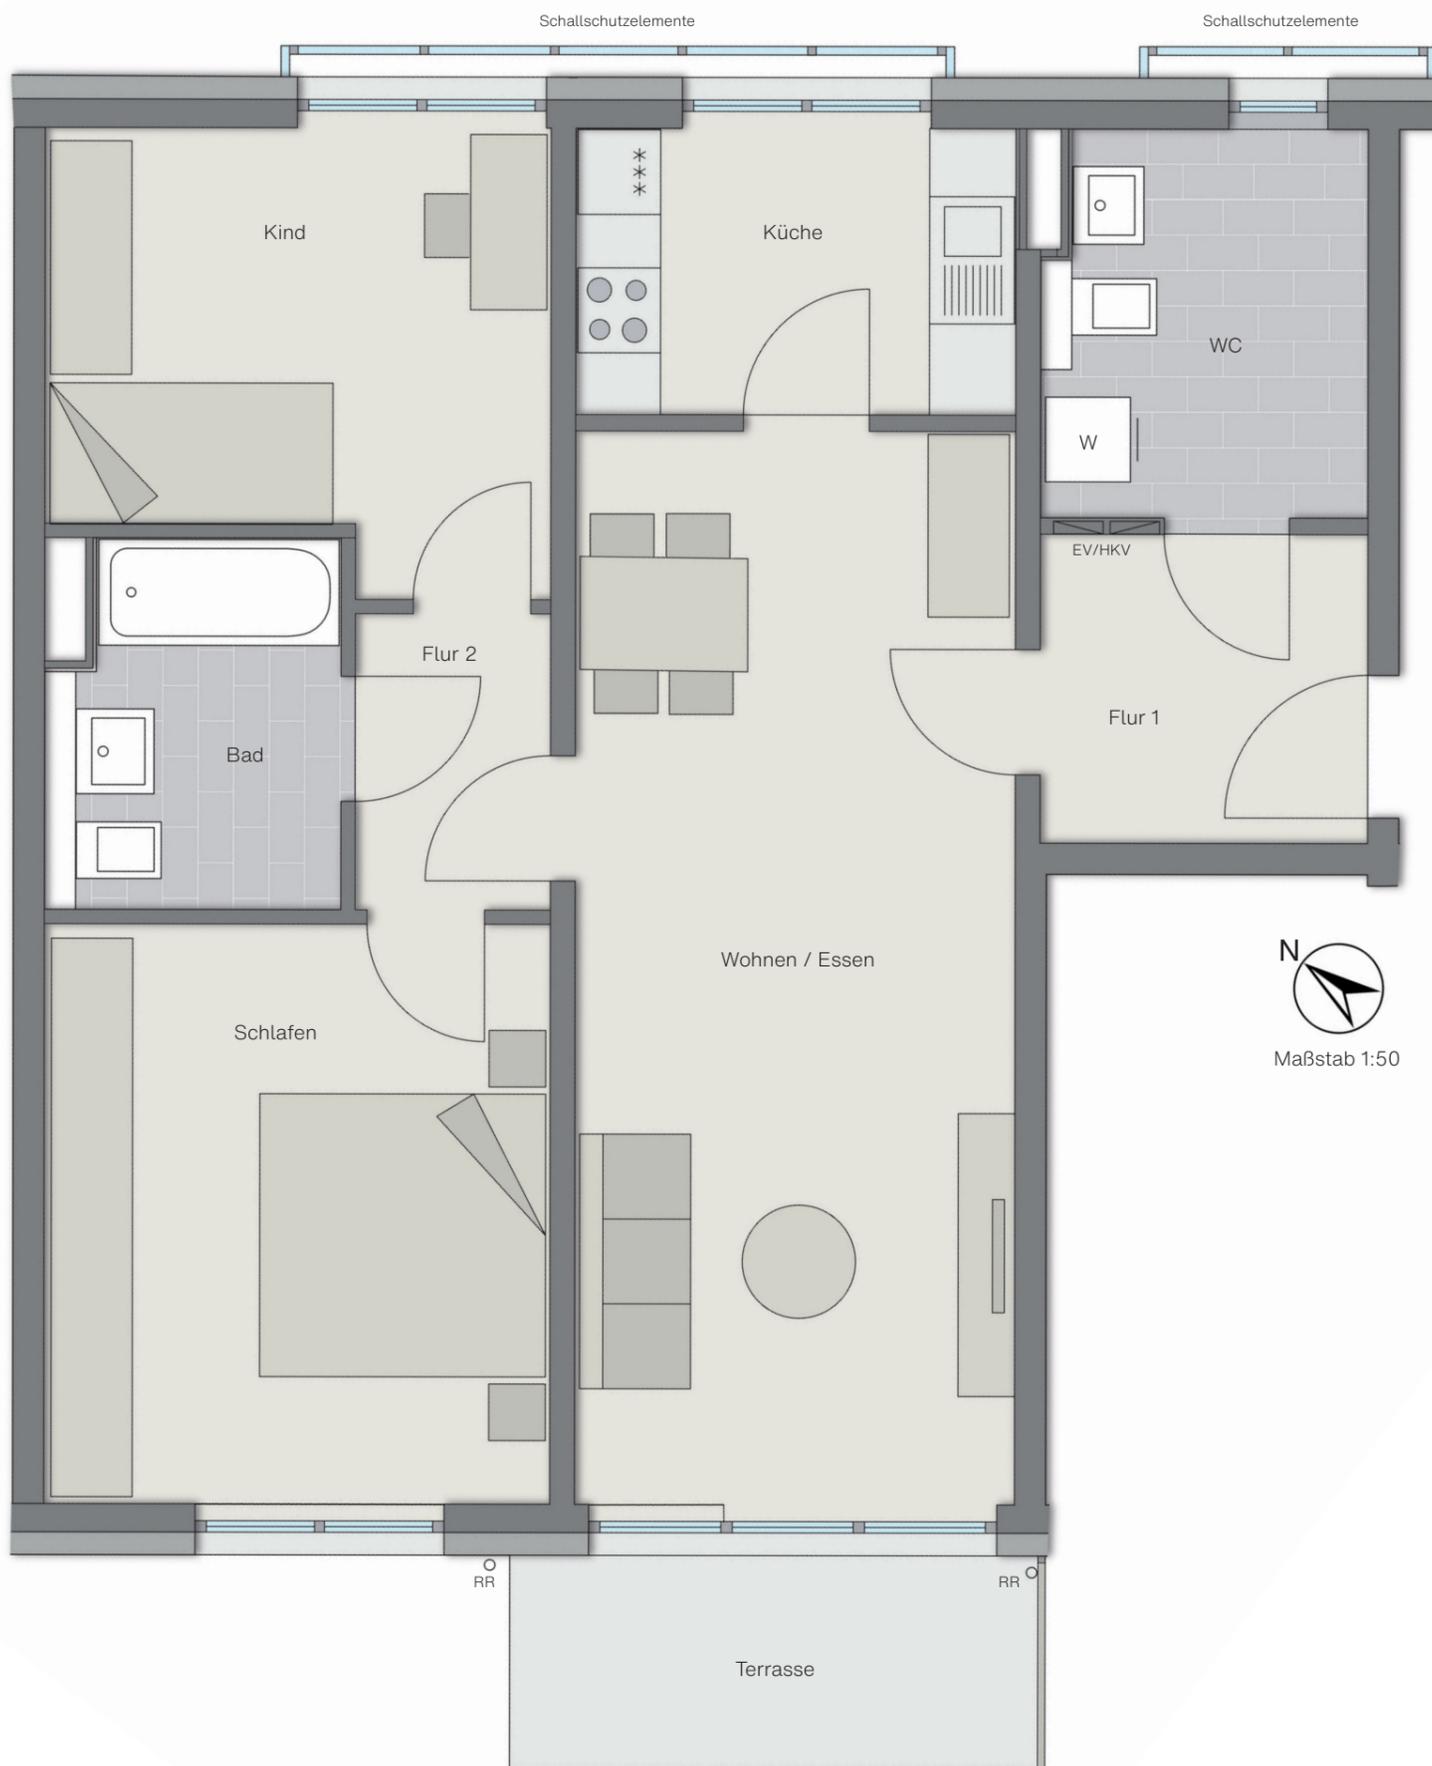

Pläne nicht zur Maßentnahme geeignet. Alle m<sup>2</sup>-Angaben sind circa-Angaben. Das in den Grundrissen abgebildete Mobiliar stellt lediglich Einrichtungsvorschläge dar und ist nicht Bestandteil des Mietvertrags. Ausgenommen sind die Einbauküchen sowie die teilmöblierten Apartments.