



1-Zimmer-Apartment 26,39 m² Wohnfläche

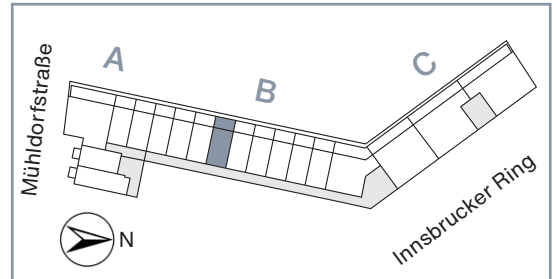

	m ² Wohnfl.	m ² nutz. Fl.
Wohnen / Essen / Küche / Schlafen	14,85	14,85
Bad	4,25	4,25
Flur	3,63	3,63
Dachterrasse (1/2)	3,66	7,32
Gesamt	26,39	30,05

- Legende
- EV/HKV = Elektroverteiler/Heizkreisverteiler
 - LG = Lüftung
 - RR = Regenrohr
 - = abgehängte Decke
 - * = Ablage in Duschwand

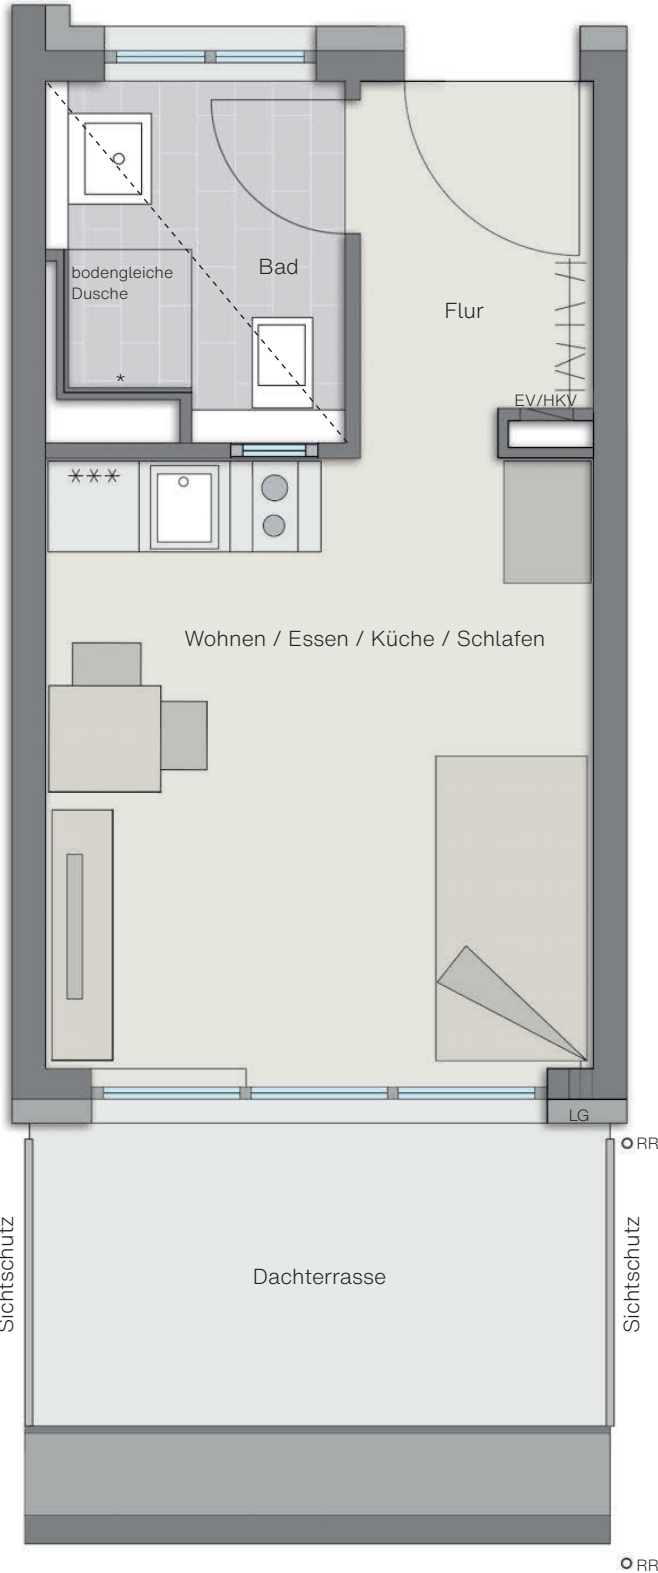

Pläne nicht zur Maßentnahme geeignet. Alle m²-Angaben sind circa-Angaben. Das in den Grundrissen abgebildete Mobiliar stellt lediglich Einrichtungsvorschläge dar und ist nicht Bestandteil des Mietvertrags. Ausgenommen sind die Einbauküchen sowie die teilmöblierten Apartments.